


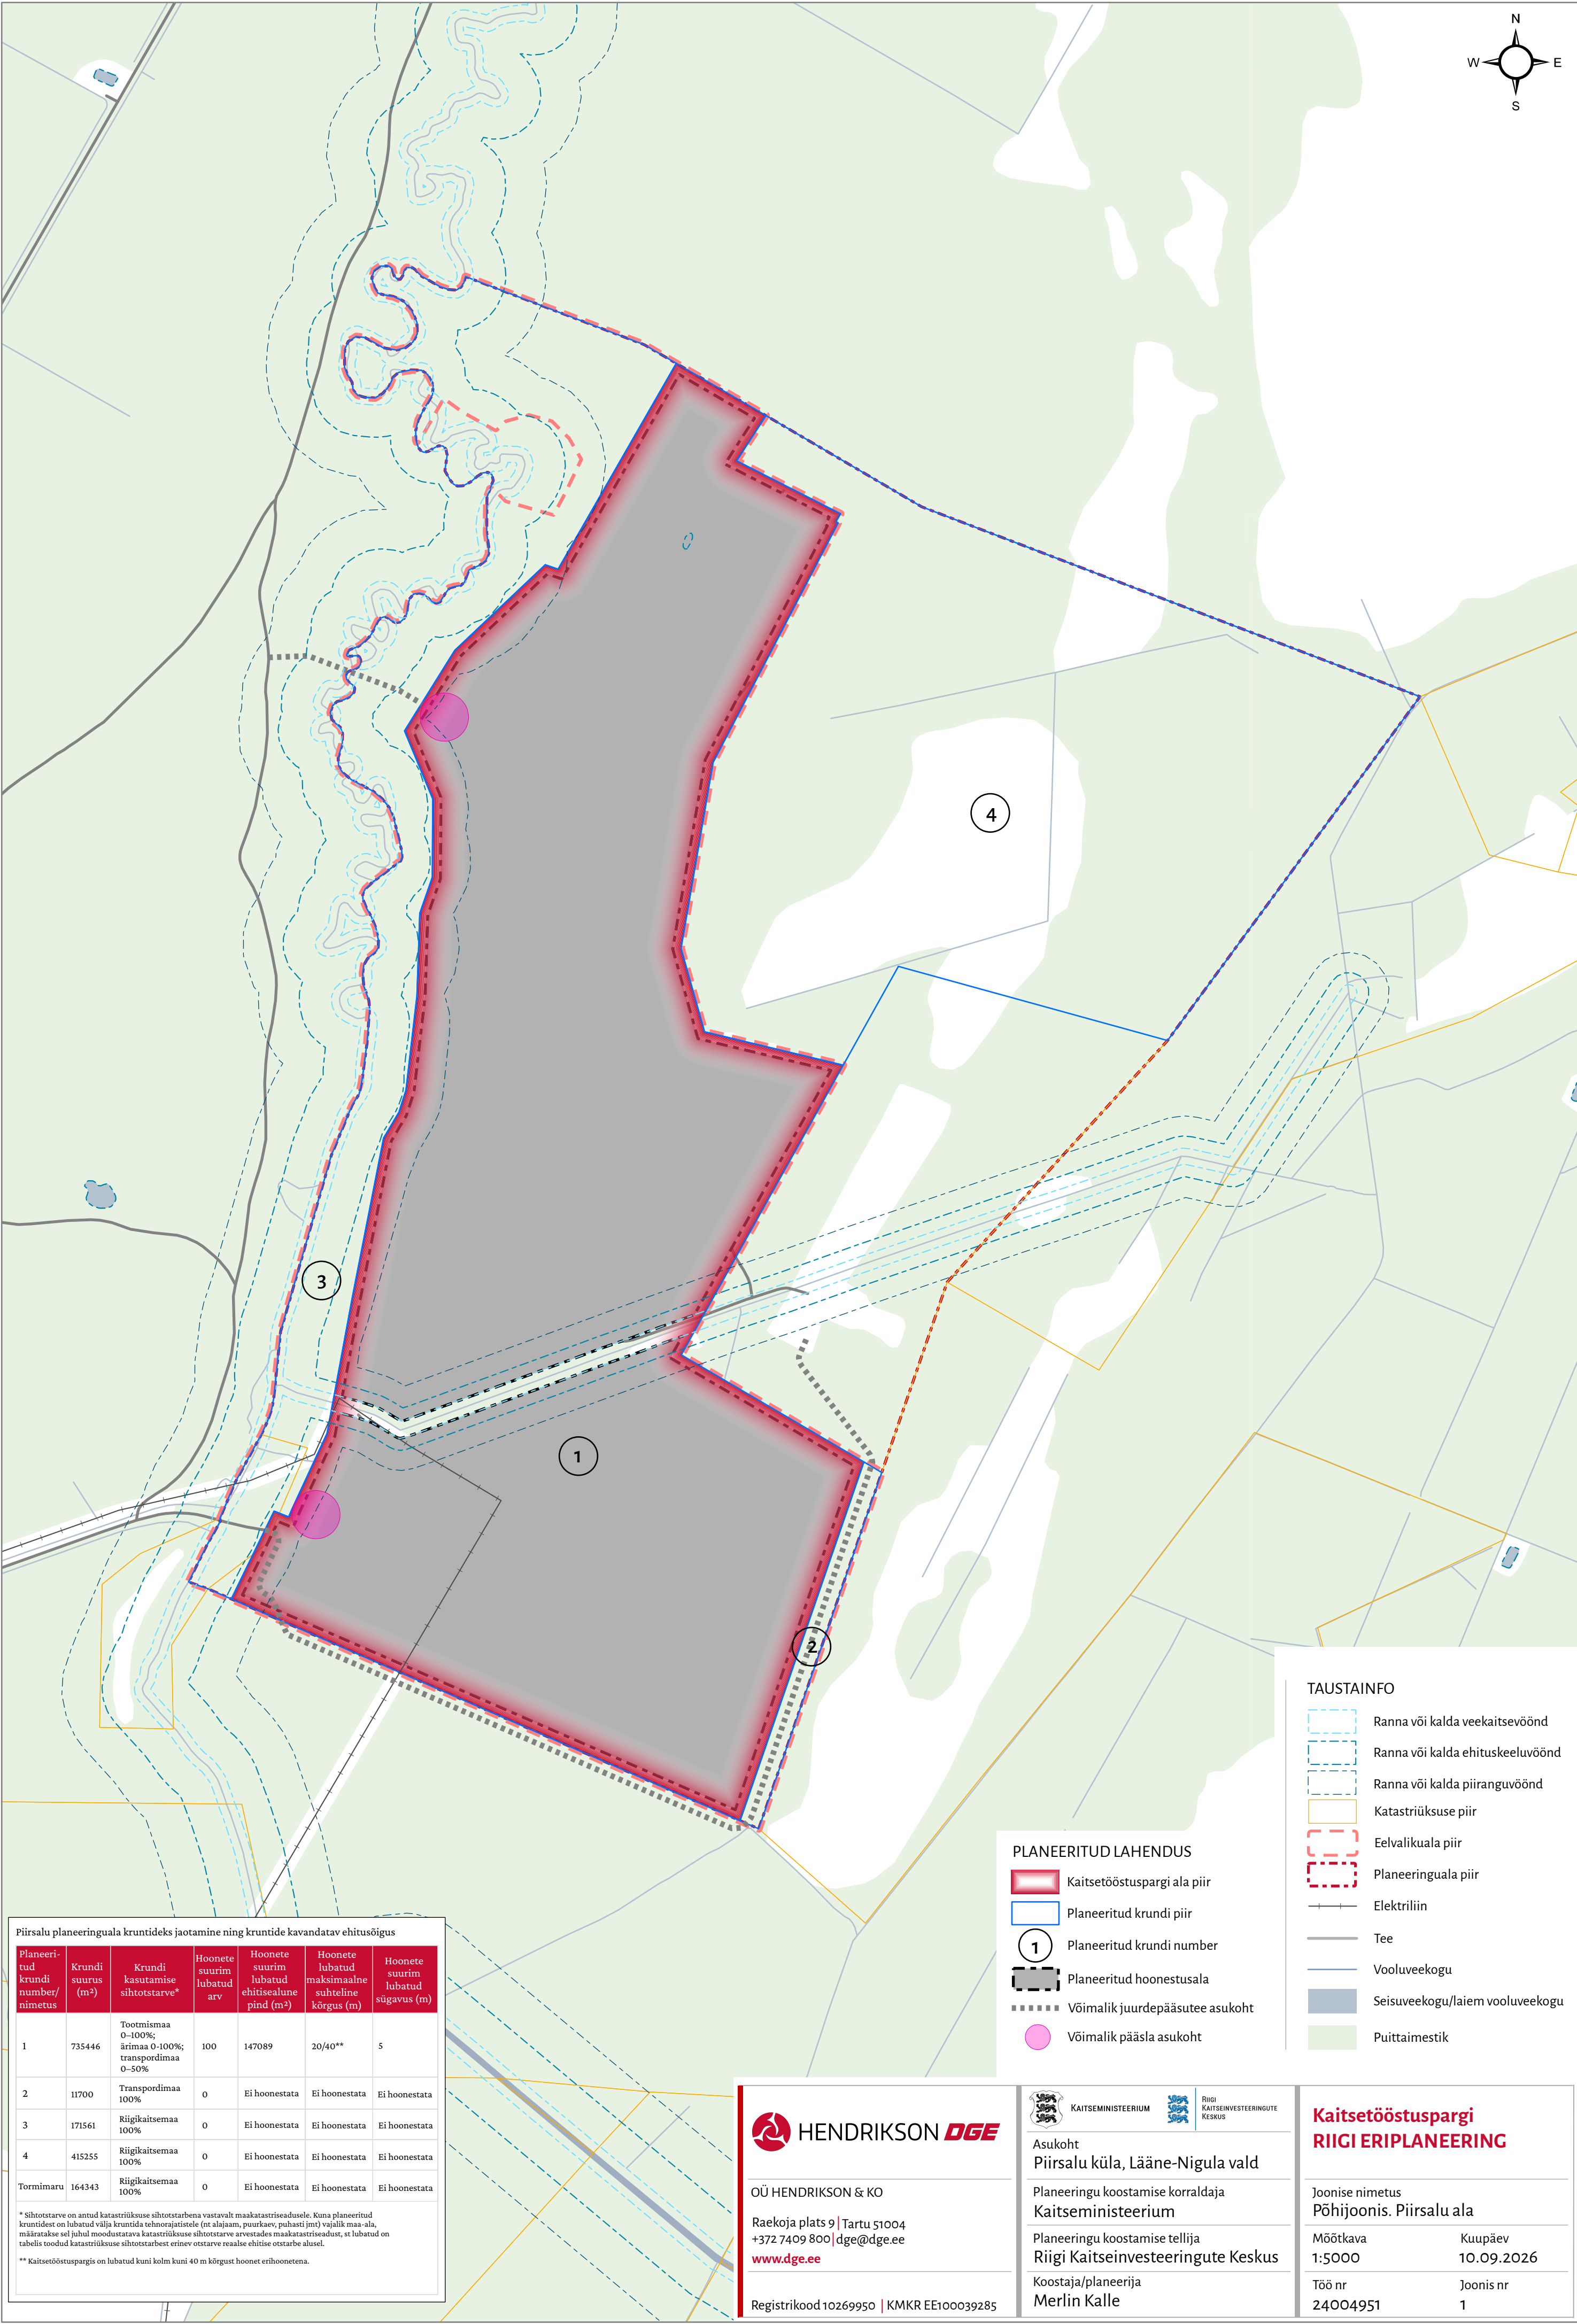

Planeeritud krundi number/nimetus	Krundi suurus (m ²)	Krundi kasutamise sihtotstarve*	Hoonete suurim lubatud arv	Hoonete suurim lubatud ehitisealune pind (m ²)	Hoonete lubatud maksimaalne kõrgus (m)	Hoonete suurim lubatud sügavus (m)
1	735446	Tootmismaa 0–100%; ärimaa 0-100%; transpordimaa 0–50%	100	147089	20/40**	5
2	11700	Transpordimaa 100%	0	Ei hoonestata	Ei hoonestata	Ei hoonestata
3	171561	Riigikaitsemaa 100%	0	Ei hoonestata	Ei hoonestata	Ei hoonestata
4	415255	Riigikaitsemaa 100%	0	Ei hoonestata	Ei hoonestata	Ei hoonestata
Tormimaru	164343	Riigikaitsemaa 100%	0	Ei hoonestata	Ei hoonestata	Ei hoonestata

* Sihtotstarve on antud katastrikuksuse sihtotstarbena vastavalt maakatastriseadusele. Kuna planeeritud krundidest on lubatud välja krundida tehnorajatisel (nt alajaam, puurkaev, puhasti jmt) vajalik maa-ala, määratakse sel juhul moodustatava katastrikuksuse sihtotstarve arvestades maakatastriseadust, st lubatud on tabelis toodud katastrikuksuse sihtotstarbest erinev otstarve realiseerida ehitise otstarbe alusel.

** Kaitseõhustuspargis on lubatud kuni kolm kuni 40 m kõrgust hoonet erihoonetena.