KLOOGA HARJUTUSVÄLJA DETAILPLANEERING

Põhijoonis

M 1:10 000

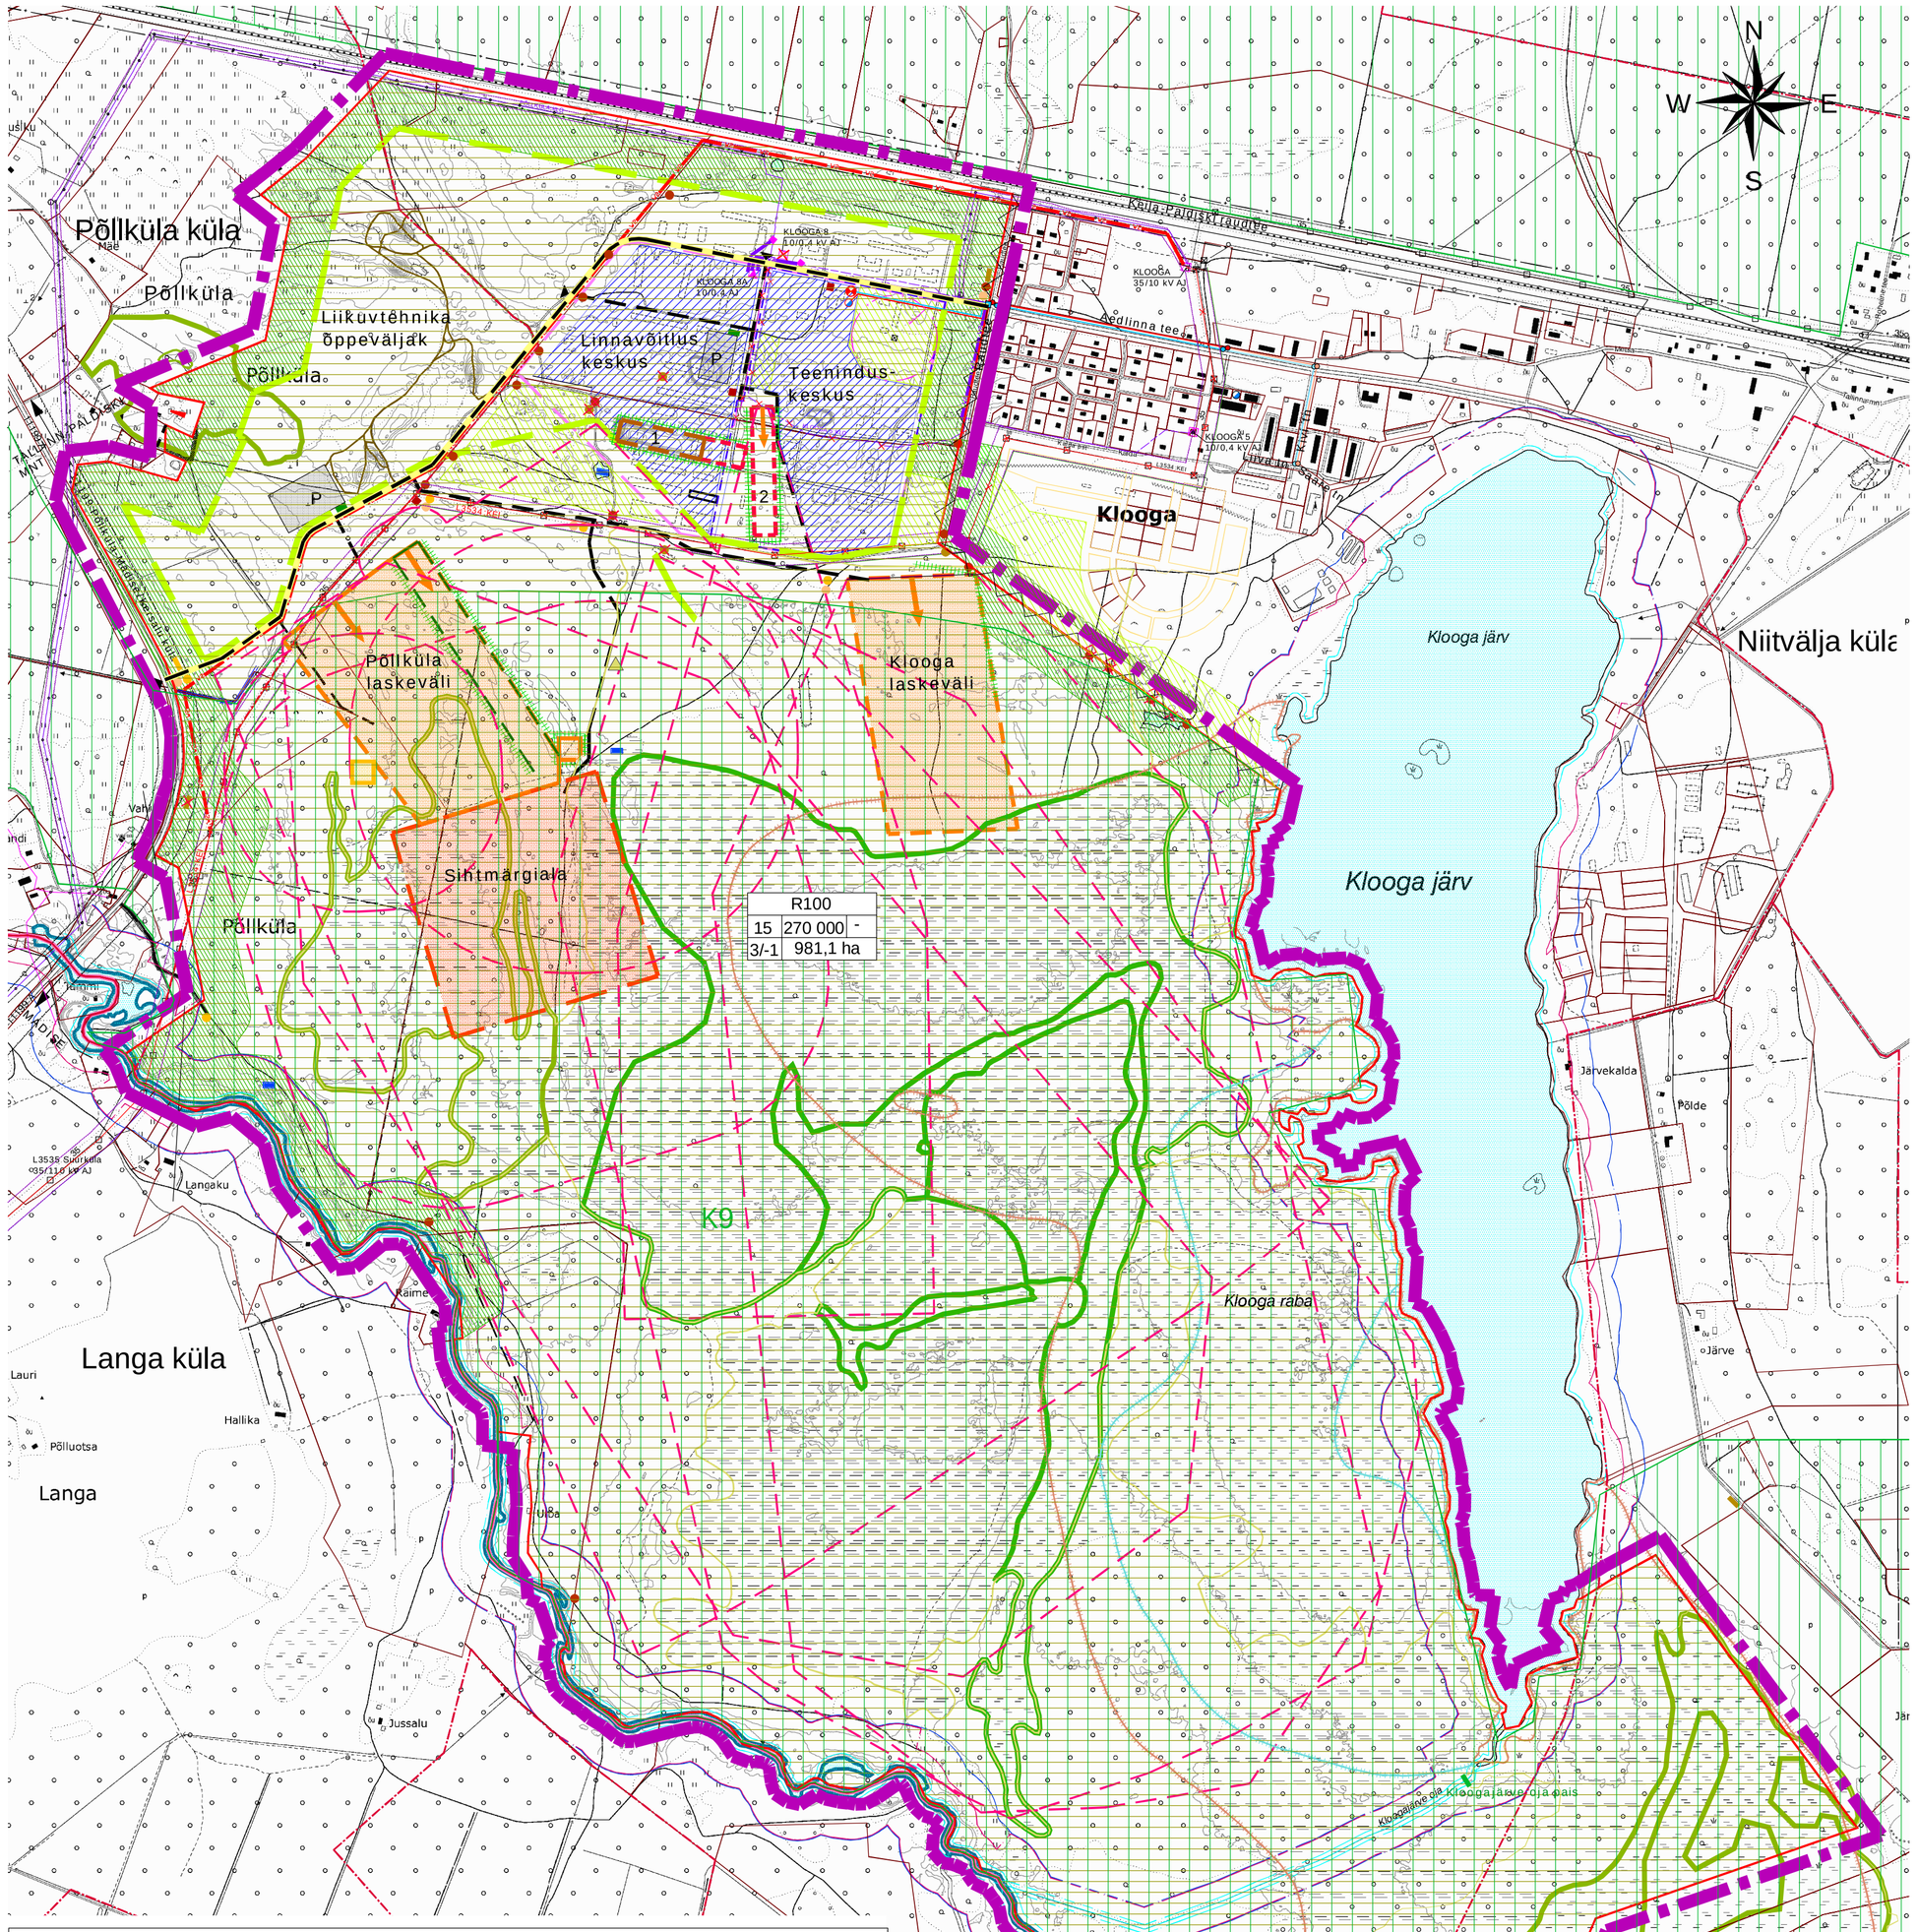

LEPPEMÄRGID

- PLANEERITAVA ALA PIIR
- VALLA PIIR
- ASUMI PIIR
- KATASTRIÜKSUSE PIIR
- MOODUSTATAVA KRUNDI PIIR
- VÕRKPIIRE KRUNDI PIIRIL
- R — RIIGIKAITSEMAA
- JUURDEPÄÄS
- HOONESTUSALA
- TAKTIKAALA
- TAKTIKARADA
- LINNAKU ALA
- TEENINDUSKESKUSE ALA
- PLANEERITAV 300 m LASKETIIR
- REKONSTRUEERITAV 200 m LASKETIIR
- SIHTMÄRGIALA
- LASKEVÄLI LASKESUUNAGA
- TANKITÕRJEGRANAADIHEITJA LASKEKOHT
- LÕHKAMISKOHT
- KÄSIGRANAADI VISKEKOHT
- PATRULL-LASKEVÄLI
- OHUALA
- PLANEERITAV KAITSEVALL
- PLANEERITAV HALJASTUS
- KAITSEHALJASTUS PLANEERITUD / PLANEERITAV
- SERVITUUDI VAJADUS
- TÕKKEPUU OL.OLEV / LIKVID. / PLAN
- INFOTAHVEL OL.OLEV / LIKVID. / PLAN
- SIGNAALMAST OL. OLEV / LIKVID. / PLAN
- VARJEND
- PLANEERITAV TEE
- PLANEERITAV TEE, KUS KEHTIB ERIKORD
- PLANEERITAVA VAATETORNI VÕIMALIK ASUKOHT
- PLANEERITAV SIDEMAST
- SIDEMASTI KAITSEVÖÖND 100 m

R100	
15	270 000 -
3/-1	989,9 ha

KRUNDI SIHTOTSTARVE % DETAILPLANEERINGU LIIKIDES		
KÕRGUS MEETRITES	MAX.HOONETE ALUNE PIND m²	MAX.HOONETE ARV KRUNDIL
KÕRBRUSTE ARV %	KRUNDI PIND ha	

- P — PLANEERITAV PARKLA
- K9 — ROHEVÕRGUSTIK
- III KAT KAITSTAVATE LOOMADE LEIUKOHT
- III KAT KAITSTAVATE TAIMEDE LEIUKOHT
- II ja III KAT KAITSEALUSTE LOOMADE LEIUKOHT JA VASALEMMA JÕE HOIUALA
- NATURA VARINIMEKIRJA ALA
- TURBAMAARDLA
- JÄRVELUBJA LEIUKOHT
- VEEKOGU
- KALDA PIIRANGUVÖÖND
- EHITUSKEELUVÖÖND
- VEEKAITSEVÖÖND
- RAUDTEE
- RAUDTEE KAITSEVÖÖND 50 m
- TEE KAITSEVÖÖND 50 m
- OL.OLEV HOONE
- HOONE VAREMED
- LÄHIALALE PLANEERITUD ELAMUALA
- PLANEERITAV REOVEEPUMPLA
- PLANEERITAV ÕLIPÜÜDUR
- PLANEERITAV TULETÕRJE VEEVÕTUKOHT
- TULETÕRJEHÜDRANT OL. OLEV / PLAN
- PLANEERITAV KANALISATSIOONITORUSTIK / KAEV
- PLANEERITAV VEETORUSTIK / KAEV / MAAKRAAN
- PLANEERITUD KANALISATSIOONITORUSTIK / KAEV
- PLANEERITUD VEETORUSTIK / KAEV
- ALAJAAM OL. OLEV/ LIKVIDEERITAV/ PLAN
- PLANEERITAV KAABLI JÄTKUMUHV
- PLANEERITAV 35 kV MAAKAABELLIIN (kaitsevöönd 1 m)
- PLANEERITAV 10 kV MAAKAABELLIIN (kaitsevöönd 1 m)
- LIKVIDEERITAV 35 kV ÕHULIIN
- LIKVIDEERITAV 10 kV MAAKAABELLIIN
- LIKVIDEERITAV 0,4 kV MAAKAABELLIIN
- OLEMASOLEV 35 kV ÕHULIIN
- OLEMASOLEV 10 kV ÕHULIIN
- OLEMASOLEV 0,4 kV ÕHULIIN
- OLEMASOLEV 10 kV MAAKAABELLIIN (kaitsevöönd 1 m)
- ELEKTRI ÕHULIINI KAITSEVÖÖND

ANDMED KRUNDI MOODUSTAMISEKS

Pos nr	Krundi aadress / aadressi ettepanek	Krundi planeeritud sihtotstarve (vastav. katastriüksuse liigile)	Krundi planeeritud suurus ha	Moodustatakse kinnistutest või riigi maale	Liidetavate-lahutatavate osade suurused ha	Osade senine sihtotstarve (vastav. katastriüksuse liigile)
1	KLOOGA LASKEVÄLI	R	984,2	29501:009:0206	745,15	R
				29501:009:0207	+56,50	R
				29501:009:0435	+8,80	M
				29501:009:0178	+22,68	M
				29501:009:0269	+10,46	M
				29501:009:0310	+6,61	M
				29501:009:0326	+0,29	M
				AT030221014	+130,90	-
				AT030221020		-
				AT030221024		-
				AT030313035		-
				AT030327059		-

KRUNDI EHITUSÕIGUS JA KITSENDUSED NING ARHITEKTUURSED NÕUDED

Pos nr	Krundi aadress / aadressi ettepanek	Krundi planeeritud suurus ha	Max. ehitiste alune pind m²	Max. ehitise kõrgus m	Max. ehitiste arv krundil	Maa sihtotstarve (vastav. det. planeeringu liigile)	Maa sihtotstarve (vastav. katastriüksuse liigile)	Suletud brutopind sihtotstarbe kaupa (vastav. katastriüksuse liigile)	Min. tulepüsivus klass	Parkimis-kohtade arv (normatiivne/ planeeritud)	Kitsendused
1	Klooga laskeväli	981,1	270 000	15	-	R	R	-	TP-3	-	Servituudi ala vajadus: planeeritavale alajaamale 8x7,5m Eesti Energia Jaotusvõrk OÜ kasuks Servituudi ala vajadus: planeeritavale teele pos 3 ja 4 kasuks läbi pos 2 ja katastri nr 29501:009:0112 omaniku kasuks

Planeeringuala tehnilised näitajad:

Planeeritud krundi kogupind	981,1 ha	
Krunditud maa bilanss:		
Riigikaitsemaa	981,1 ha	100 %

Märkused:
1. Tehnovõrkude likvideerimisel likvideerub ka kaitsevöönd.

Planeering: KLOOGA HARJUTUSVÄLJA DETAILPLANEERING			
Joonise nimetus: Põhijoonis			
Projekteerija: RAMBOLL Ramboll Eesti AS Laki 34 12915 TALLINN EESTI Tel. +372 664 5808 Fax. +372 664 5818 info@ramboll.ee		Tellija: Keila Vallavalitsus Paldiski mnt 21 76607 KEILA EESTI Tel. +372 678 0665 valitsus@keilavald.ee	
Projektijuht: Mildred Liinat	Staadium: DP	Mõõtkava: 1:10 000	Projekti nr: PL-2009-21
Vanemarhitekt-planeerija: Mildred Liinat			
Planeerija-haljastaja: Eneli Niinepuu	Kuupäev: 21.11.2012		Joonise nr: 4